



Miernik Development Tomasz Miernik
ul. Rzeźnicka 7/8A
82-300 Elbląg
tel. 602 617 102
miernikdevelopment@gmail.com



złączka do węży
ogrodowego

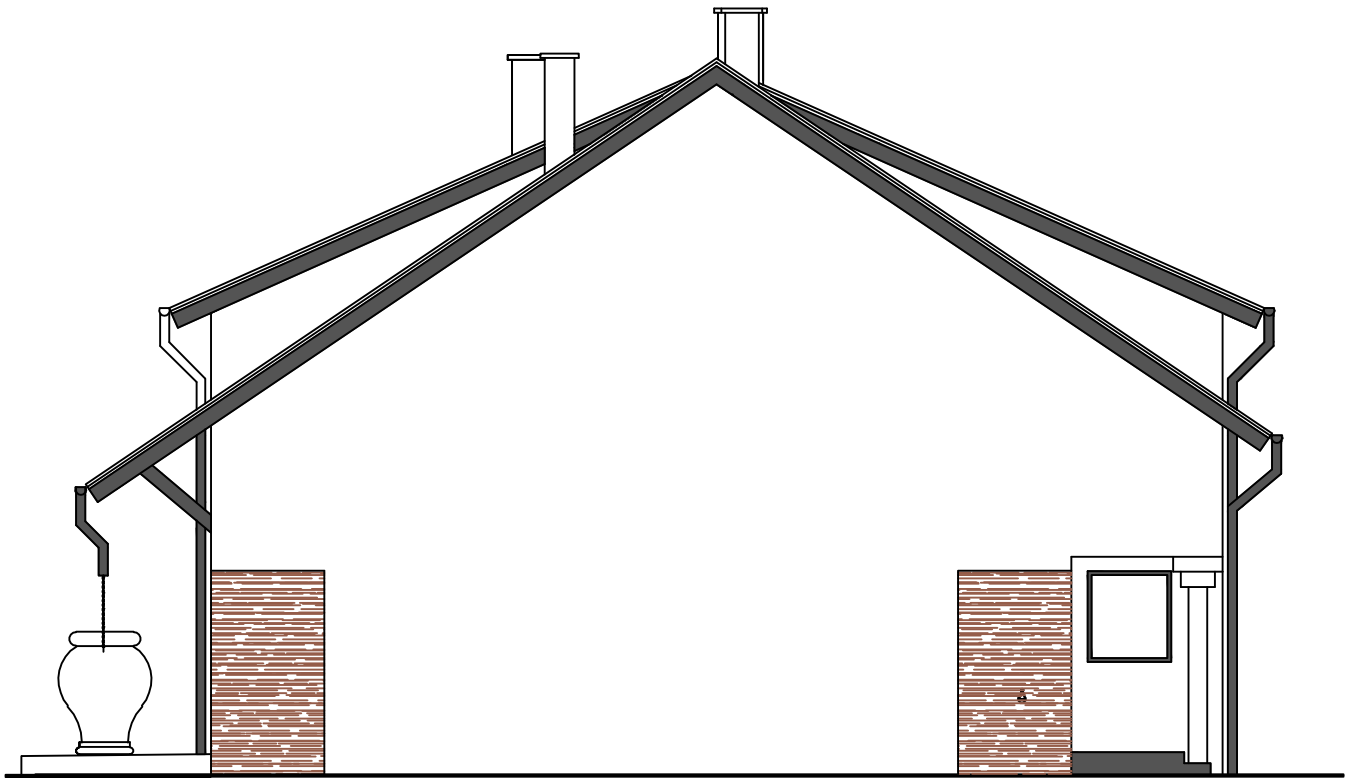

dachówka - antracyt

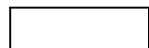

ściany - farba silikonowa RAL 9002



ściany - imitacja deski w kolorze szaro-brązowym



okna i drzwi - antracyt
 rynny i rury spustowe - antracyt

ZAKŁAD USŁUG PROJEKTOWYCH
arch. Wiesława Olejniczak

Nr rys.
10

Nazwa obiektu: **Dom mieszkalny jednorodzinny**
w zabudowie bliźniaczej - projekt powtarzalny
 Adres: **Elbląg ul. Włłowa; dz.nr 908 - 932, obręb 17**

Skala
 1:100

Nazwa rys.:

ELEWACJA SZCZYTOWA

Zespół autorski	Data	Nr upr.	Podpis
mgr inż. arch. W.Olejniczak	11.2019	931/EI/85	