


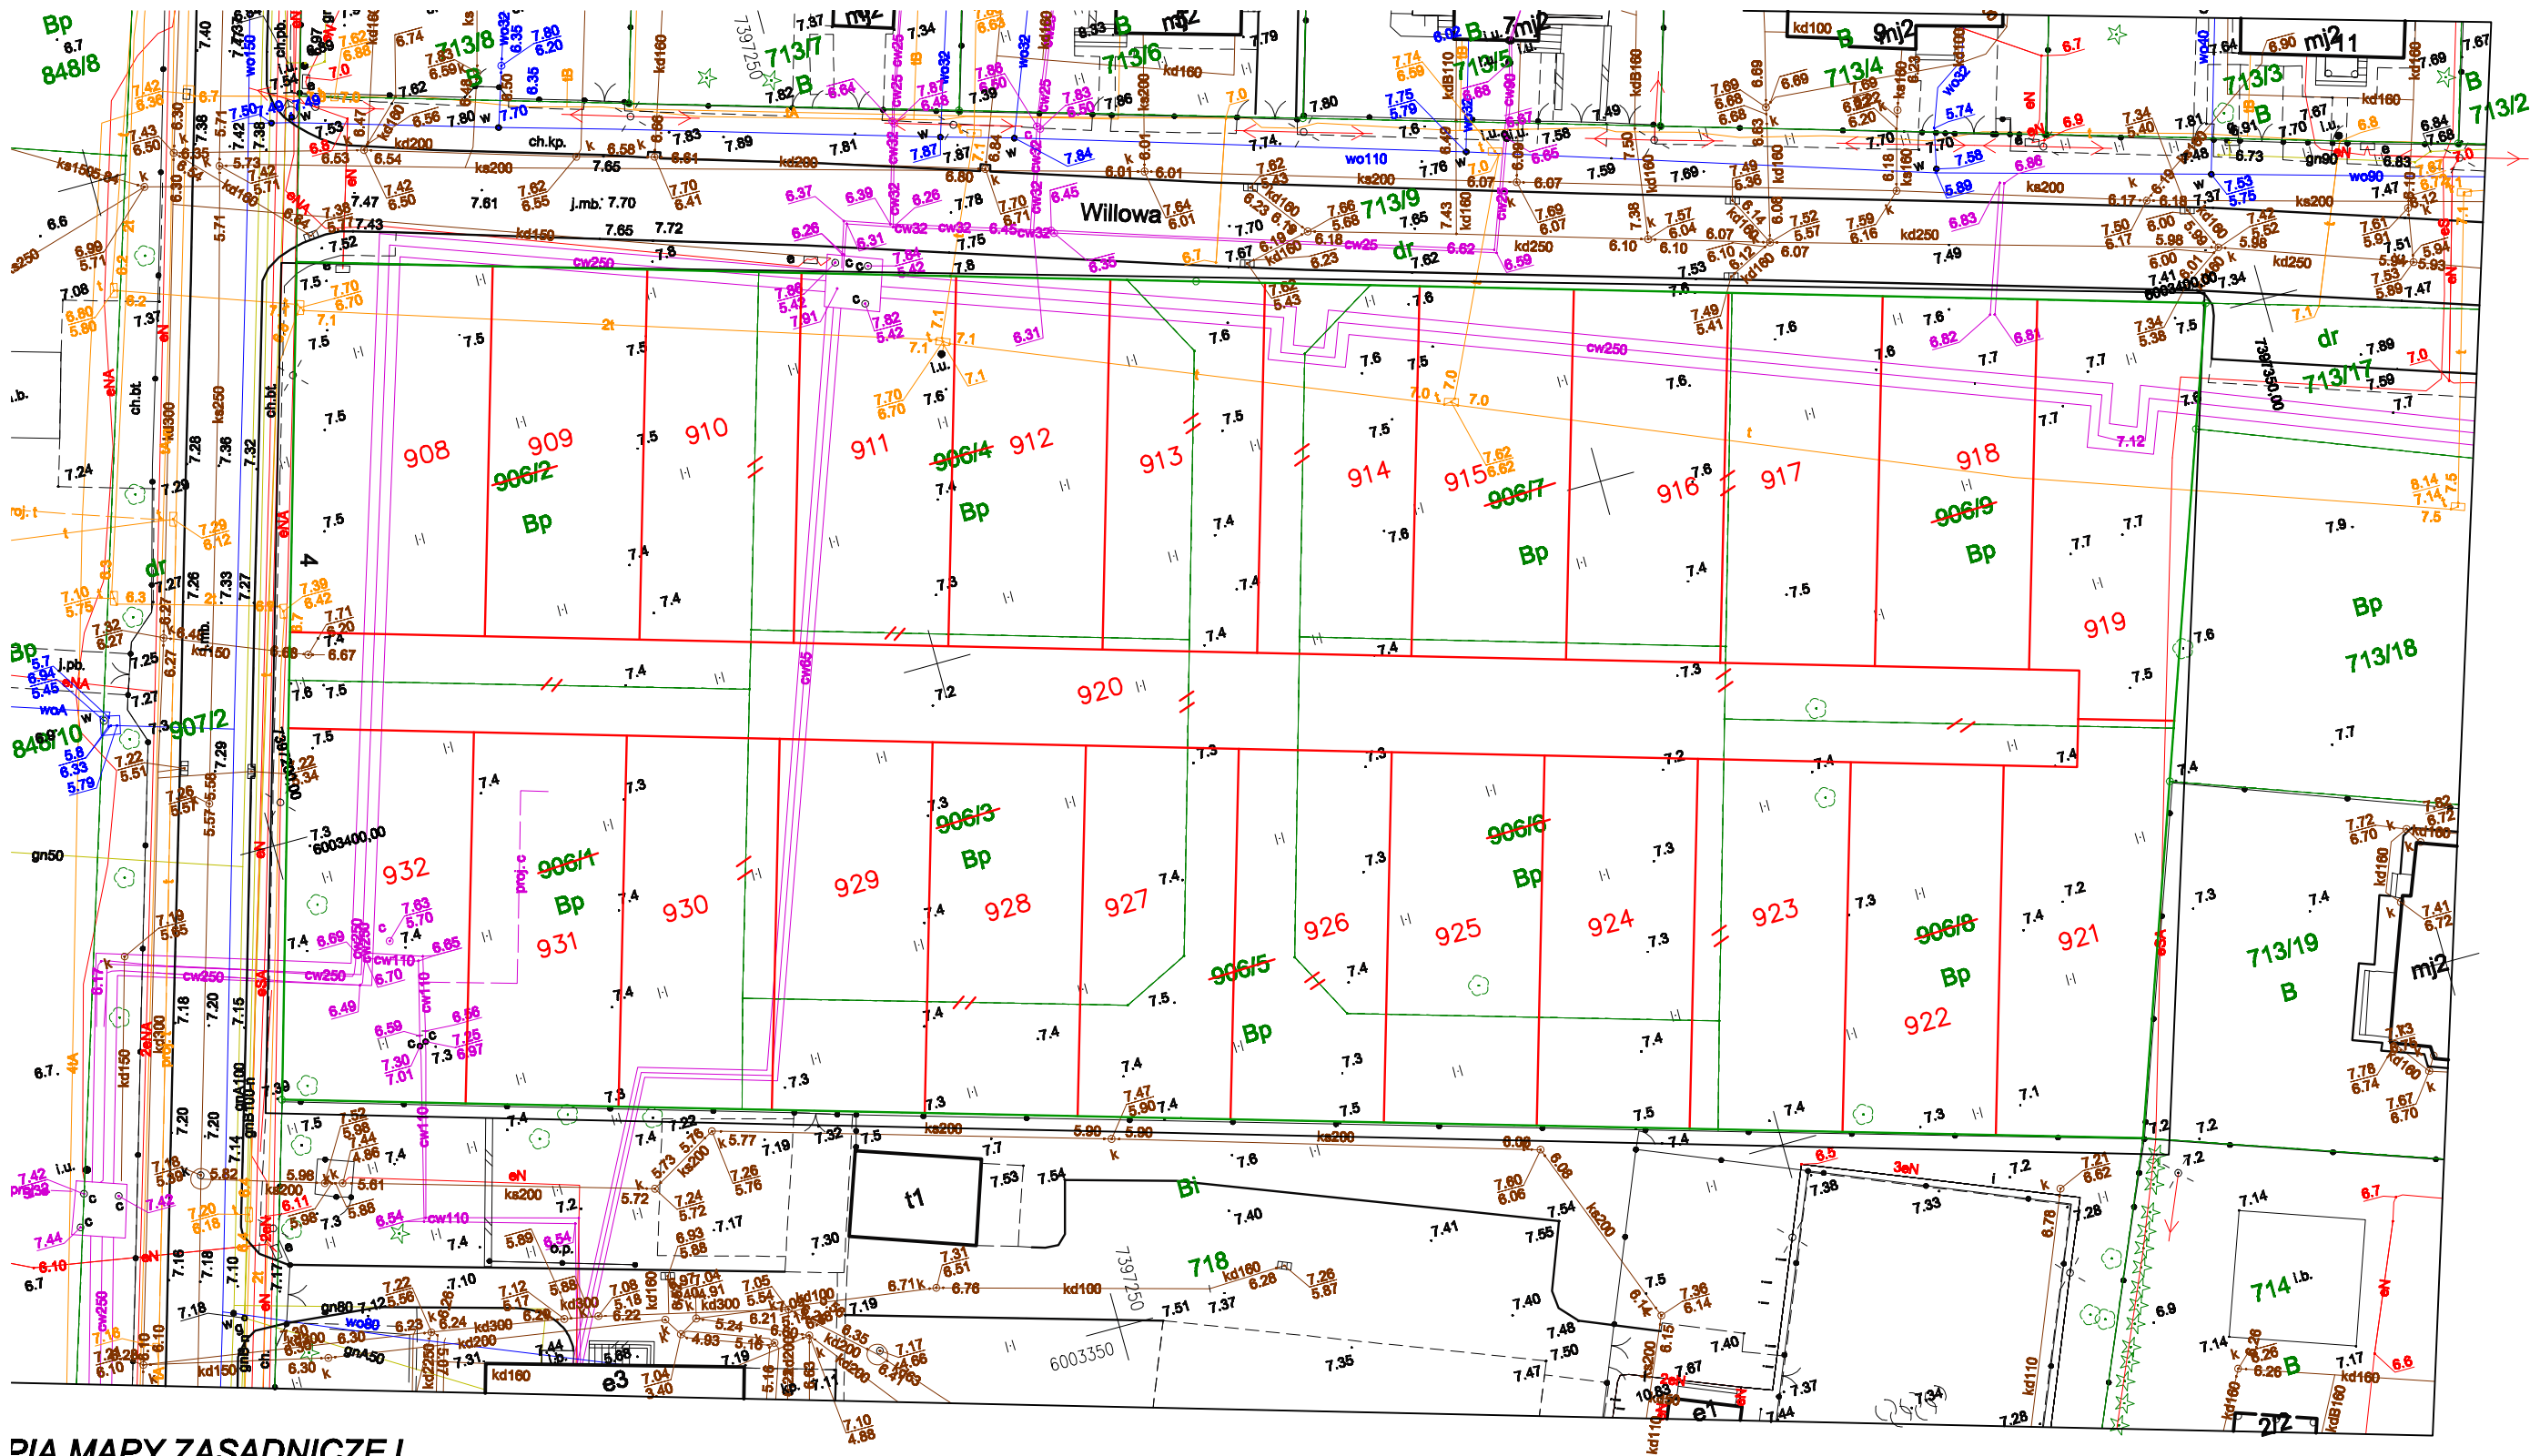

PIA MAPY ZASADNICZEJ

Skala 1:500

Willowa, dz. 906/1-906/9

Wzrostka ewidencyjna: 286101_1, M.Elbląg

Obręb : 17

układu współrzędnych płaskich prostokątnych: PL-2000/7

układu wysokości: Kronsztadt 60

: 7.216.08.06.4.1, 7.216.08.06.4.2

MODGIK.6640.1.505.2019

K_OL_RR.X.7611-1-7/06

Wstępny projekt podziału Elbląg, dz. 906/1–906/9, obręb 0017		Akceptujemy niniejszy projekt podziału.	
woj. warmińsko–mazurskie	ID: DGNiG–MODGIK.6640.1.505.2019	ks.rob. 1886/2019	
powiat Elbląg,	gmina Elbląg	Sporządził: mgr inż. Waldemar Karpowicz	
Zestawienie powierzchni przybliżonych działek :			
działki stare		działki nowe	
dz. 906/1–0.1019, 906/2–0.1018, 906/3–0.0347		dz. 908–0.0382, 909–0.0302, 910–0.0302, 911–0.0302,	
906/4–0.0815, 906/5–0.1031, 906/6–0.0836		912–0.0302, 913–0.0302, 914–0.0302, 915–0.0302,	
906/7–0.0784, 906/8–0.0949, 906/9–0.0836		916–0.0302, 917–0.0302, 918–0.0302, 919–0.0335,	
Razem – 0.8337 ha		920–0.0911, 921–0.0331, 922–0.0299, 923–0.0299, 924–0.0299,	
		925–0.0299, 926–0.0300, 927–0.0300, 928–0.0300, 929–0.0300,	
		930–0.0300, 931–0.0300, 932–0.0362, Razem: 0.8337 ha	
		Elbląg 23.10.2019r.	

Poświadczam zgodność niniejszej kopii z treścią materiału państwowego zasobu geodezyjnego i kartograficznego	
Organ prowadzący państwowy zasób geodezyjny i kartograficzny	PREZYDENT MIASTA ELBLĄGA
Nazwa materiału zasobu	mapa zasadnicza
Identyfikator ewidencyjny materiału zasobu	P.2861.1995.588
Data wykonania kopii	23-10-2019
Imię, nazwisko i podpis osoby	