


Miernik Development Tomasz Miernik
ul. Rzeźnicka 7/8A
82-300 Elbląg
tel. 602 617 102
miernikdevelopment@gmail.com

- C** - posadzka w gestii Inwestora
 - PODKŁAD CEMENTOWY gr. 6 cm
 - FOLIA BUDOWLANA
 - STROP FILIGRAN

- Dachówka zakładkowa
 Łaty 50x38mm
 Kontrłaty 50x38mm
 Folia p. wiatrowa
 Deski gr. 25 mm
 Krokwie 200x100 mm
 Pustka powietrzna 2 cm
 Wełna mineralna 18+4cm
 Płyta gips.-kartonowa
 gr.12,5 mm na ruszcie stalowym

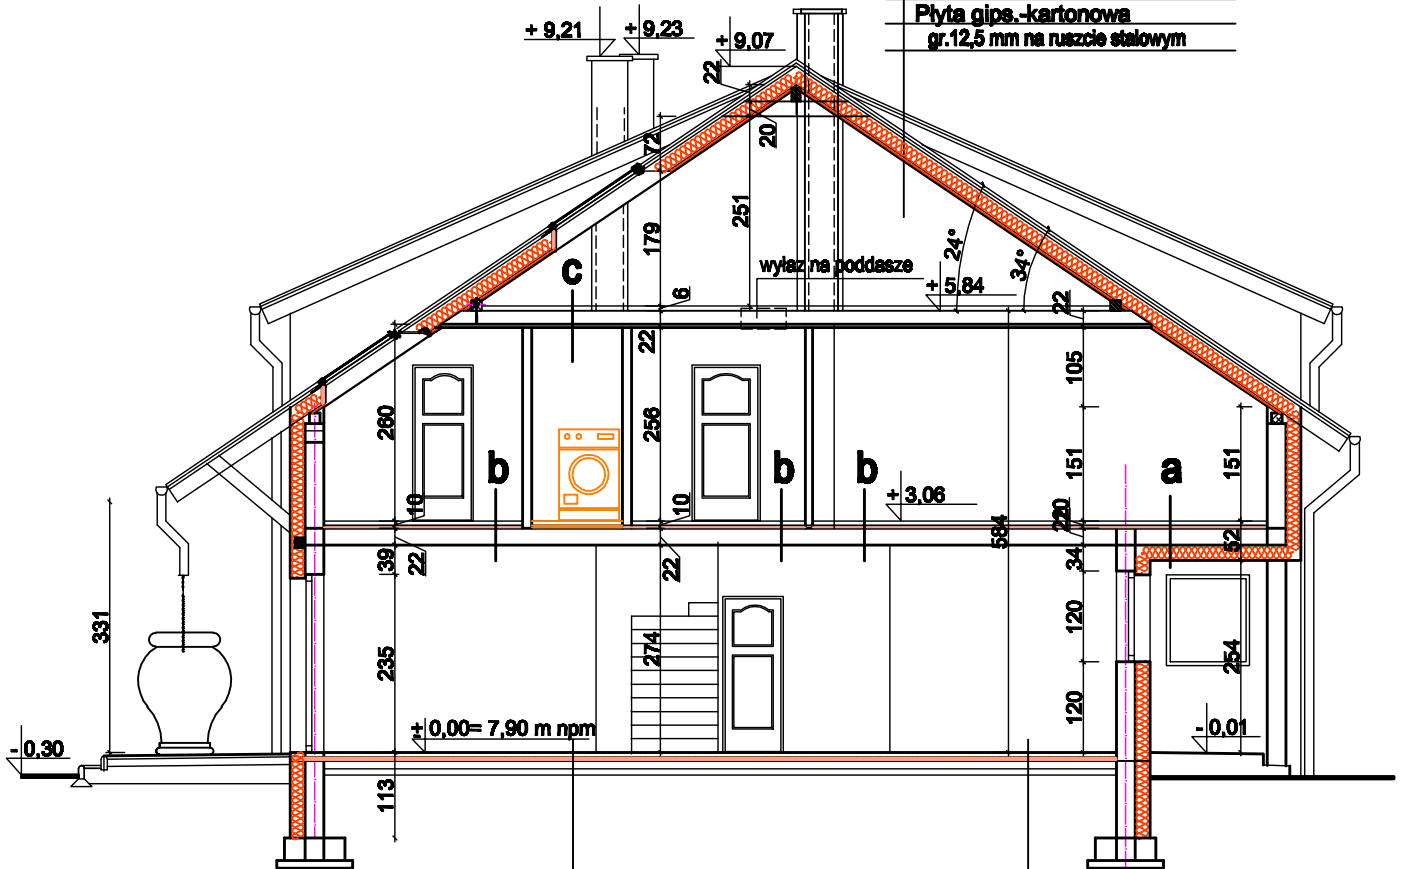

- posadzka w gestii Inwestora**
 Podkład cementowy gr.6cm
 Folia PE
 Styrodur gr. 6 cm
 2x papa termozgrzewalna
 Beton B-10 gr. 15 cm
 Ubity piasek gr.10 cm

- posadzka w gestii Inwestora**
 Podkład cementowy gr.6cm
 Folia PE
 Styrodur gr. 6 cm
 2x papa termozgrzewalna
 Beton B-10 gr. 15 cm
 Ubity piasek gr.10 cm

- a** - posadzka w gestii Inwestora
 - PODKŁAD CEMENTOWY gr. 6 cm
 - FOLIA BUDOWLANA
 - STYROPIAN gr. 4 cm
 - FOLIA BUDOWLANA
 - STROP FILIGRAN
 - STYROPIAN gr. 20 cm
 - TYNK NA SIATCE Z WŁÓKNA SZKLANEGO

- b** - posadzka w gestii Inwestora
 - PODKŁAD CEMENTOWY gr. 6 cm
 - FOLIA BUDOWLANA
 - STYROPIAN gr. 4 cm
 - FOLIA BUDOWLANA
 - STROP FILIGRAN

ZAKŁAD USŁUG PROJEKTOWYCH arch. Wiesława Olejniczak			Nr rys. 5
Nazwa obiektu: Dom mieszkalny jednorodzinny w zabudowie bliźniaczej - projekt powtarzalny Adres: Elbląg ul. Wilkowa; dz.nr 908 - 932, obręb 17			Skala 1:100
Nazwa rys.: PRZEKRÓJ I-I			
Zespół autorski mgr inż. arch. W.Olejniczak	Data 11.2019	Nr upr. 931/EI/85	Podpis