


Miernik Development Tomasz Miernik
ul. Rzeźnicka 7/8A
82-300 Elbląg
tel. 602 617 102
miernikdevelopment@gmail.com

C - posadzka w gestii inwestora
 - PODKŁAD CEMENTOWY gr. 6 cm
 - FOLIA BUDOWLANA
 - STROP FILIGRAN

Dachówka zakładkowa
 Łaty 50x38mm
 Kontrłaty 50x38mm
 Folia p. wiatrowa
 Deski gr. 25 mm
 Krokwie 200x100 mm
 Pustka powietrzna 2 cm
 Wełna mineralna 16+4cm
 Płyta gips.- kartonowa
 gr.12.5 mm na ruszcie stalowym

Dachówka zakładkowa
 Łaty 50x38mm
 Kontrłaty 50x38mm
 Folia p. wiatrowa
 Deski gr. 25 mm
 Krokwie 200x100 mm
 Pustka powietrzna 2 cm
 Wełna mineralna 16+4cm
 Płyta gips.- kartonowa
 gr.12.5 mm na ruszcie stalowym

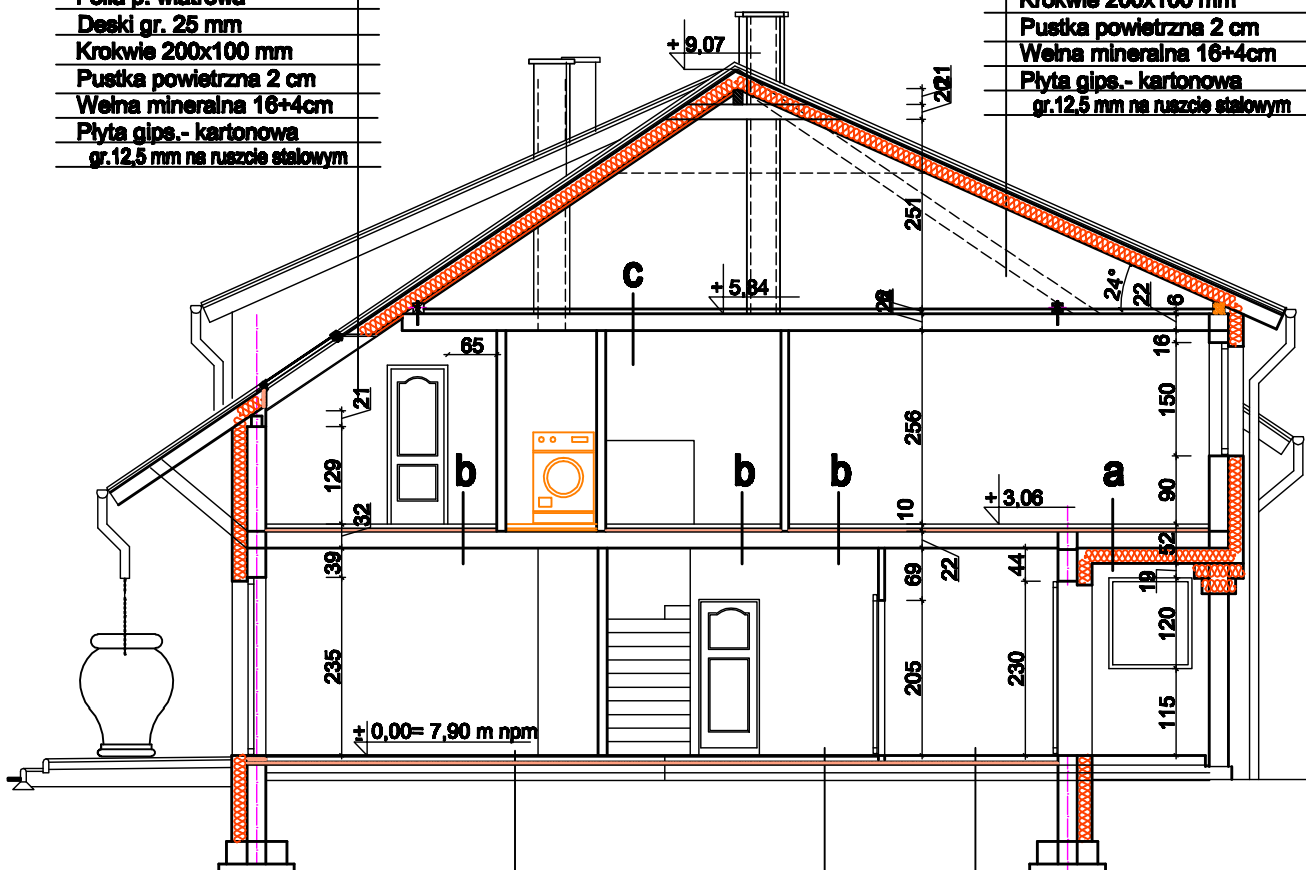

posadzka w gestii inwestora
 Podkład cementowy gr.6cm
 Folia PE
 Styrodur gr. 6 cm
 2x papa termozgrzewalna
 Beton B-10 gr. 15 cm
 Ubity piasek gr.10 cm

posadzka w gestii inwestora
 Podkład cementowy gr.6cm
 Folia PE
 Styrodur gr. 6 cm
 2x papa termozgrzewalna
 Beton B-10 gr. 15 cm
 Ubity piasek gr.10 cm

posadzka w gestii inwestora
 Podkład cementowy gr.6cm
 Folia PE
 Styrodur gr. 6 cm
 2x papa termozgrzewalna
 Beton B-10 gr. 15 cm
 Ubity piasek gr.10 cm

a - posadzka w gestii inwestora
 - PODKŁAD CEMENTOWY gr. 6 cm
 - FOLIA BUDOWLANA
 - STYROPIAN gr. 4 cm
 - FOLIA BUDOWLANA
 - STROP FILIGRAN
 - STYROPIAN gr. 20 cm
 - TYNK NA SIATCE Z WŁÓKNA SZKLANEGO

b - posadzka w gestii inwestora
 - PODKŁAD CEMENTOWY gr. 6 cm
 - FOLIA BUDOWLANA
 - STYROPIAN gr. 4 cm
 - FOLIA BUDOWLANA
 - STROP FILIGRAN

ZAKŁAD USŁUG PROJEKTOWYCH arch. Wiesława Olejniczka			Nr rys. 6
Nazwa obiektu: Dom mieszkalny jednorodzinny w zabudowie bliźniaczej - projekt powtarzalny			Skala 1:100
Adres: Elbląg ul. Willowa; dz.nr 906 - 932, obręb 17			
Nazwa rys.: PRZEKRÓJ II-II			
Zespół autorski mgr inż. arch. W.Olejniczka	Data 11.2019	Nr upr. 931/EI/85	Podpis