
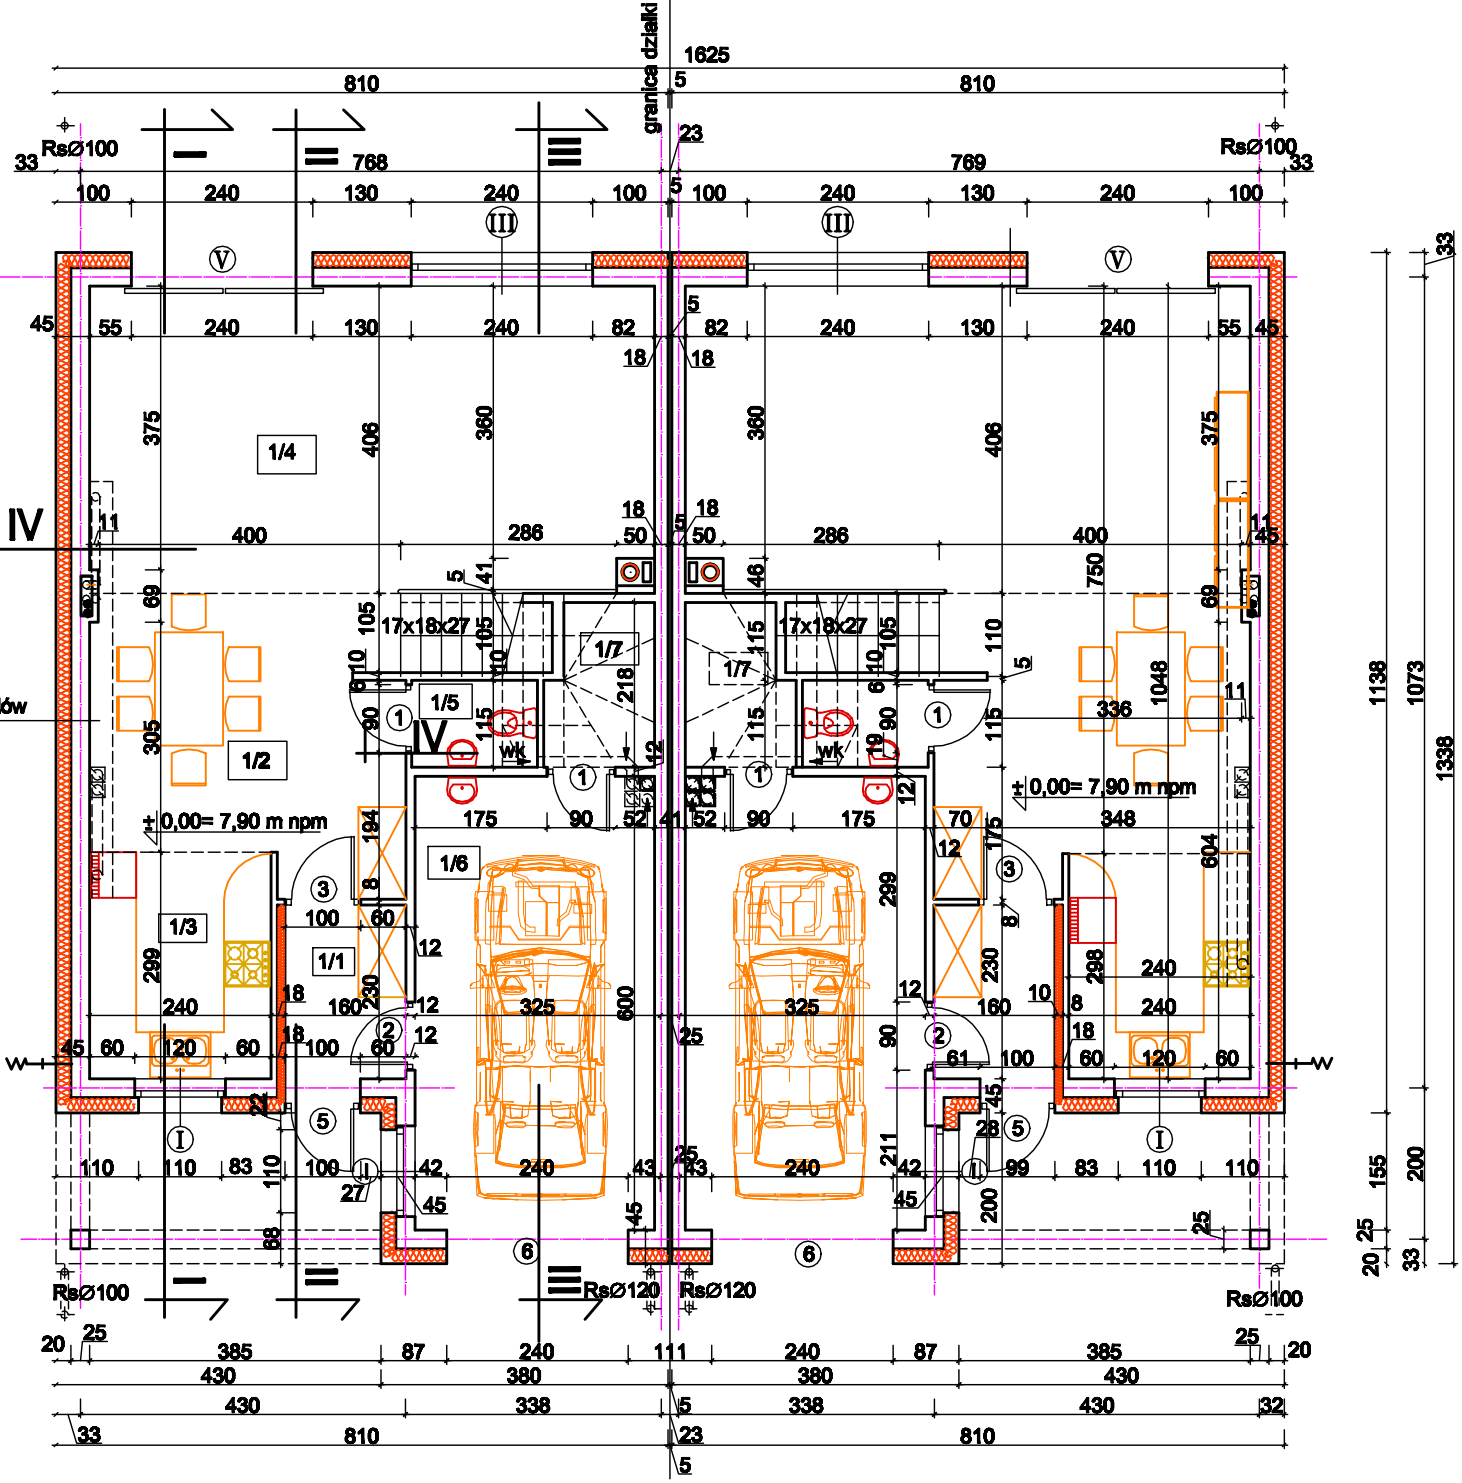


DOM MIESZKALNY JEDNORODZINNY LEWY  
powierzchnie liczone w stanie surowym, bez tynków

|        |                       |         |
|--------|-----------------------|---------|
| 1/1    | Wiatrołap             | 3,7     |
| 1/2    | Jadalnia+komunikacja  | 17,6    |
| 1/3    | Aneks kuchenny        | 7,2     |
| 1/4    | Pokój dzienny         | 30,1    |
| 1/5    | Wc                    | 1,9     |
| RAZEM  |                       | 60,5 m2 |
| 1/6    | Garaż                 | 19,0    |
| 1/7    | Pom. na zasobnik wody | 2,0     |
| OGÓŁEM |                       | 81,5 m2 |

DOM MIESZKALNY JEDNORODZINNY PRAWY  
powierzchnie liczone w stanie surowym, bez tynków

|        |                       |         |
|--------|-----------------------|---------|
| 1/1    | Wiatrołap             | 3,7     |
| 1/2    | Jadalnia+komunikacja  | 17,6    |
| 1/3    | Aneks kuchenny        | 7,2     |
| 1/4    | Pokój dzienny         | 30,1    |
| 1/5    | Wc                    | 1,9     |
| RAZEM  |                       | 60,5 m2 |
| 1/6    | Garaż                 | 19,0    |
| 1/7    | Pom. na zasobnik wody | 2,0     |
| OGÓŁEM |                       | 81,5 m2 |

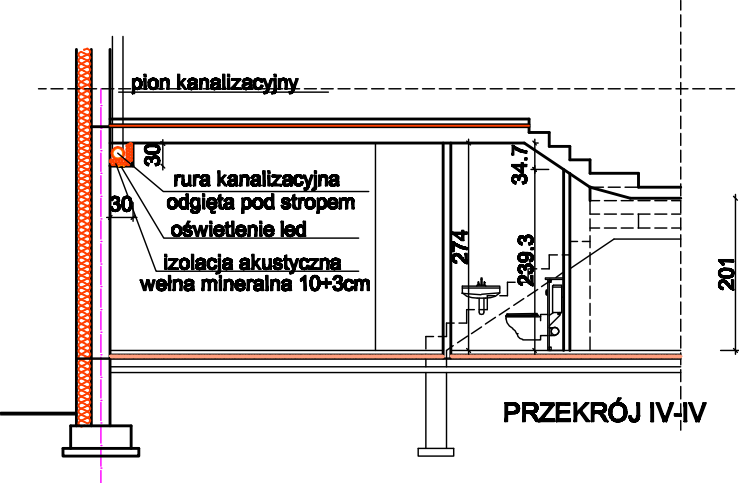

ŚCIANY ZEWNĘTRZNE - CEGŁA SILKA gr. 25 cm +  
STYROPIAN gr. 20 cm

Miernik Development Tomasz Miernik  
ul. Rzeźnicka 7/8A  
82-300 Elbląg  
tel. 602 617 102  
miernikdevelopment@gmail.com

|                                                                                              |         |           |        |                     |
|----------------------------------------------------------------------------------------------|---------|-----------|--------|---------------------|
| ZAKŁAD USŁUG PROJEKTOWYCH<br>arch. Wiesława Olejniczaka                                      |         |           |        | Nr rys.<br><b>2</b> |
| Nazwa obiektu: Dom mieszkalny jednorodzinny<br>w zabudowie bliźniaczej - projekt powtarzalny |         |           |        | Skala<br>1:100      |
| Adres: Elbląg ul. Wiltowa; dz.nr 808 - 932, obręb 17                                         |         |           |        |                     |
| Nazwa rys.: <b>RZUT PARTERU</b>                                                              |         |           |        |                     |
| Zespół autorski                                                                              | Data    | Nr upr.   | Podpis |                     |
| mgr inż. arch. W.Olejniczak                                                                  | 11.2019 | 931/EI/85 |        |                     |