


DOM MIESZKALNY JEDNORODZINNY LEWY
powierzchnie liczone w stanie surowym, bez tynków

2/1	Komunikacja	9,3
2/2	Pokój	14,7
2/3	Garderoba	4,7
2/4	Łazienka z pralnią	8,1
2/5	Łazienka	6,1
2/6	Pokój	21,8
2/7	Pokój	21,7
RAZEM		86,4 m²

DOM MIESZKALNY JEDNORODZINNY PRAWY
powierzchnie liczone w stanie surowym, bez tynków

2/1	Komunikacja	9,3
2/2	Pokój	14,7
2/3	Garderoba	4,7
2/4	Łazienka z pralnią	8,1
2/5	Łazienka	6,1
2/6	Pokój	21,8
2/7	Pokój	21,7
RAZEM		86,4 m²

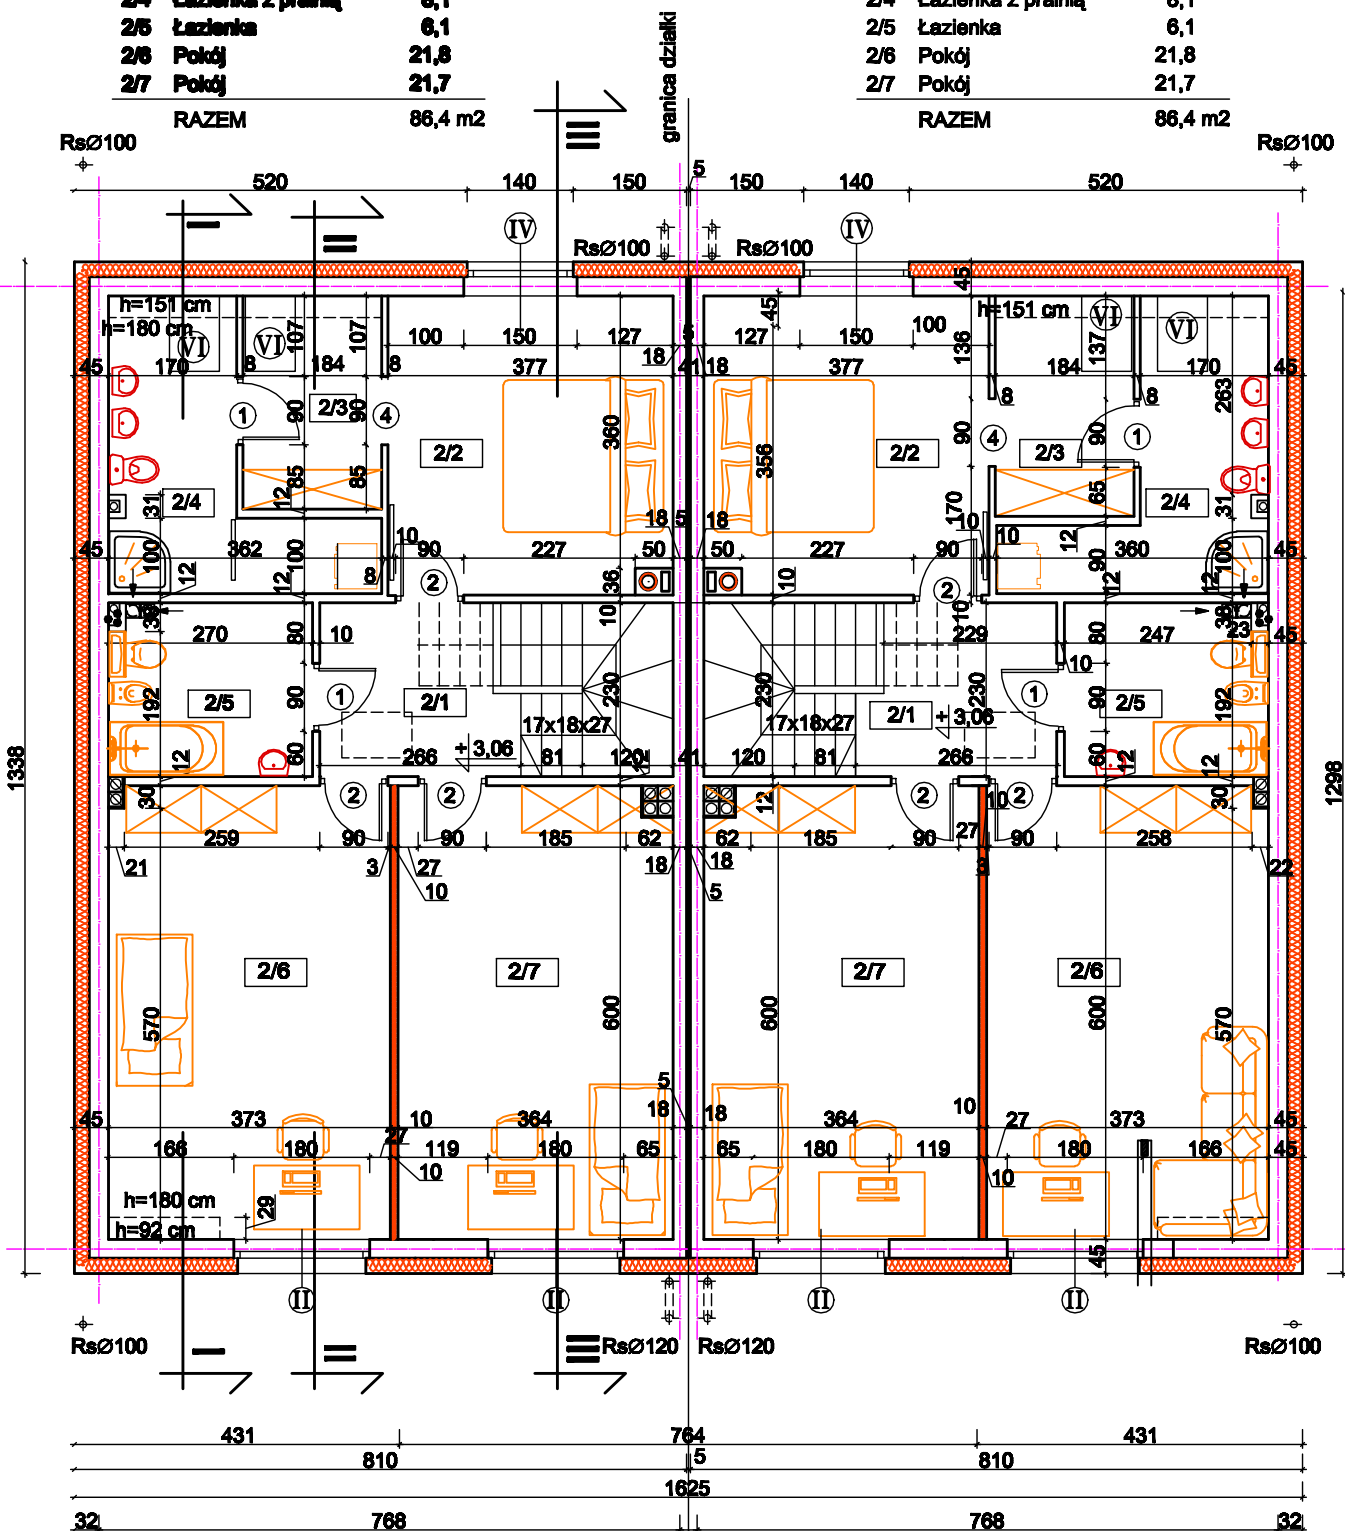

ŚCIANY ZEWNĘTRZNE - CEGŁA SILKA gr. 25 cm +
STYROPIAN gr. 20 cm

Miernik Development Tomasz Miernik
ul. Rzeźnicka 7/8A
82-300 Elbląg
tel. 602 617 102
miernikdevelopment@gmail.com

ZAKŁAD USŁUG PROJEKTOWYCH arch. Wiesława Olejniczak			Nr rys. 3
Nazwa obiektu: Dom mieszkalny jednorodzinny w zabudowie bliźniaczej - projekt powtarzalny			Skala 1:100
Adres: Elbląg ul. Wilłowa; dz.nr 906 - 932, obręb 17			
Nazwa rys.: RZUT PODDASZA			
Zespół autorski	Data	Nr upr.	Podpis
mgr inż. arch. W.Olejniczak	11.2019	931/EI/85	